

Oggetto: PISCINA COMUNALE - CAMPI DA TENNIS


Descrizione: PLANIMETRIA DELLO STATO DI FATTO

Progettista: geom. Ramolini Roberto
Responsabile del Procedimento: arch. Borgatti Andrea

Tavola: 1
Scala: 1:100
Data: Marzo 2012

PIANTA PIANO TERRA
(scala 1:100)

PIANTA SEMINTERRATO
scala (1:100)

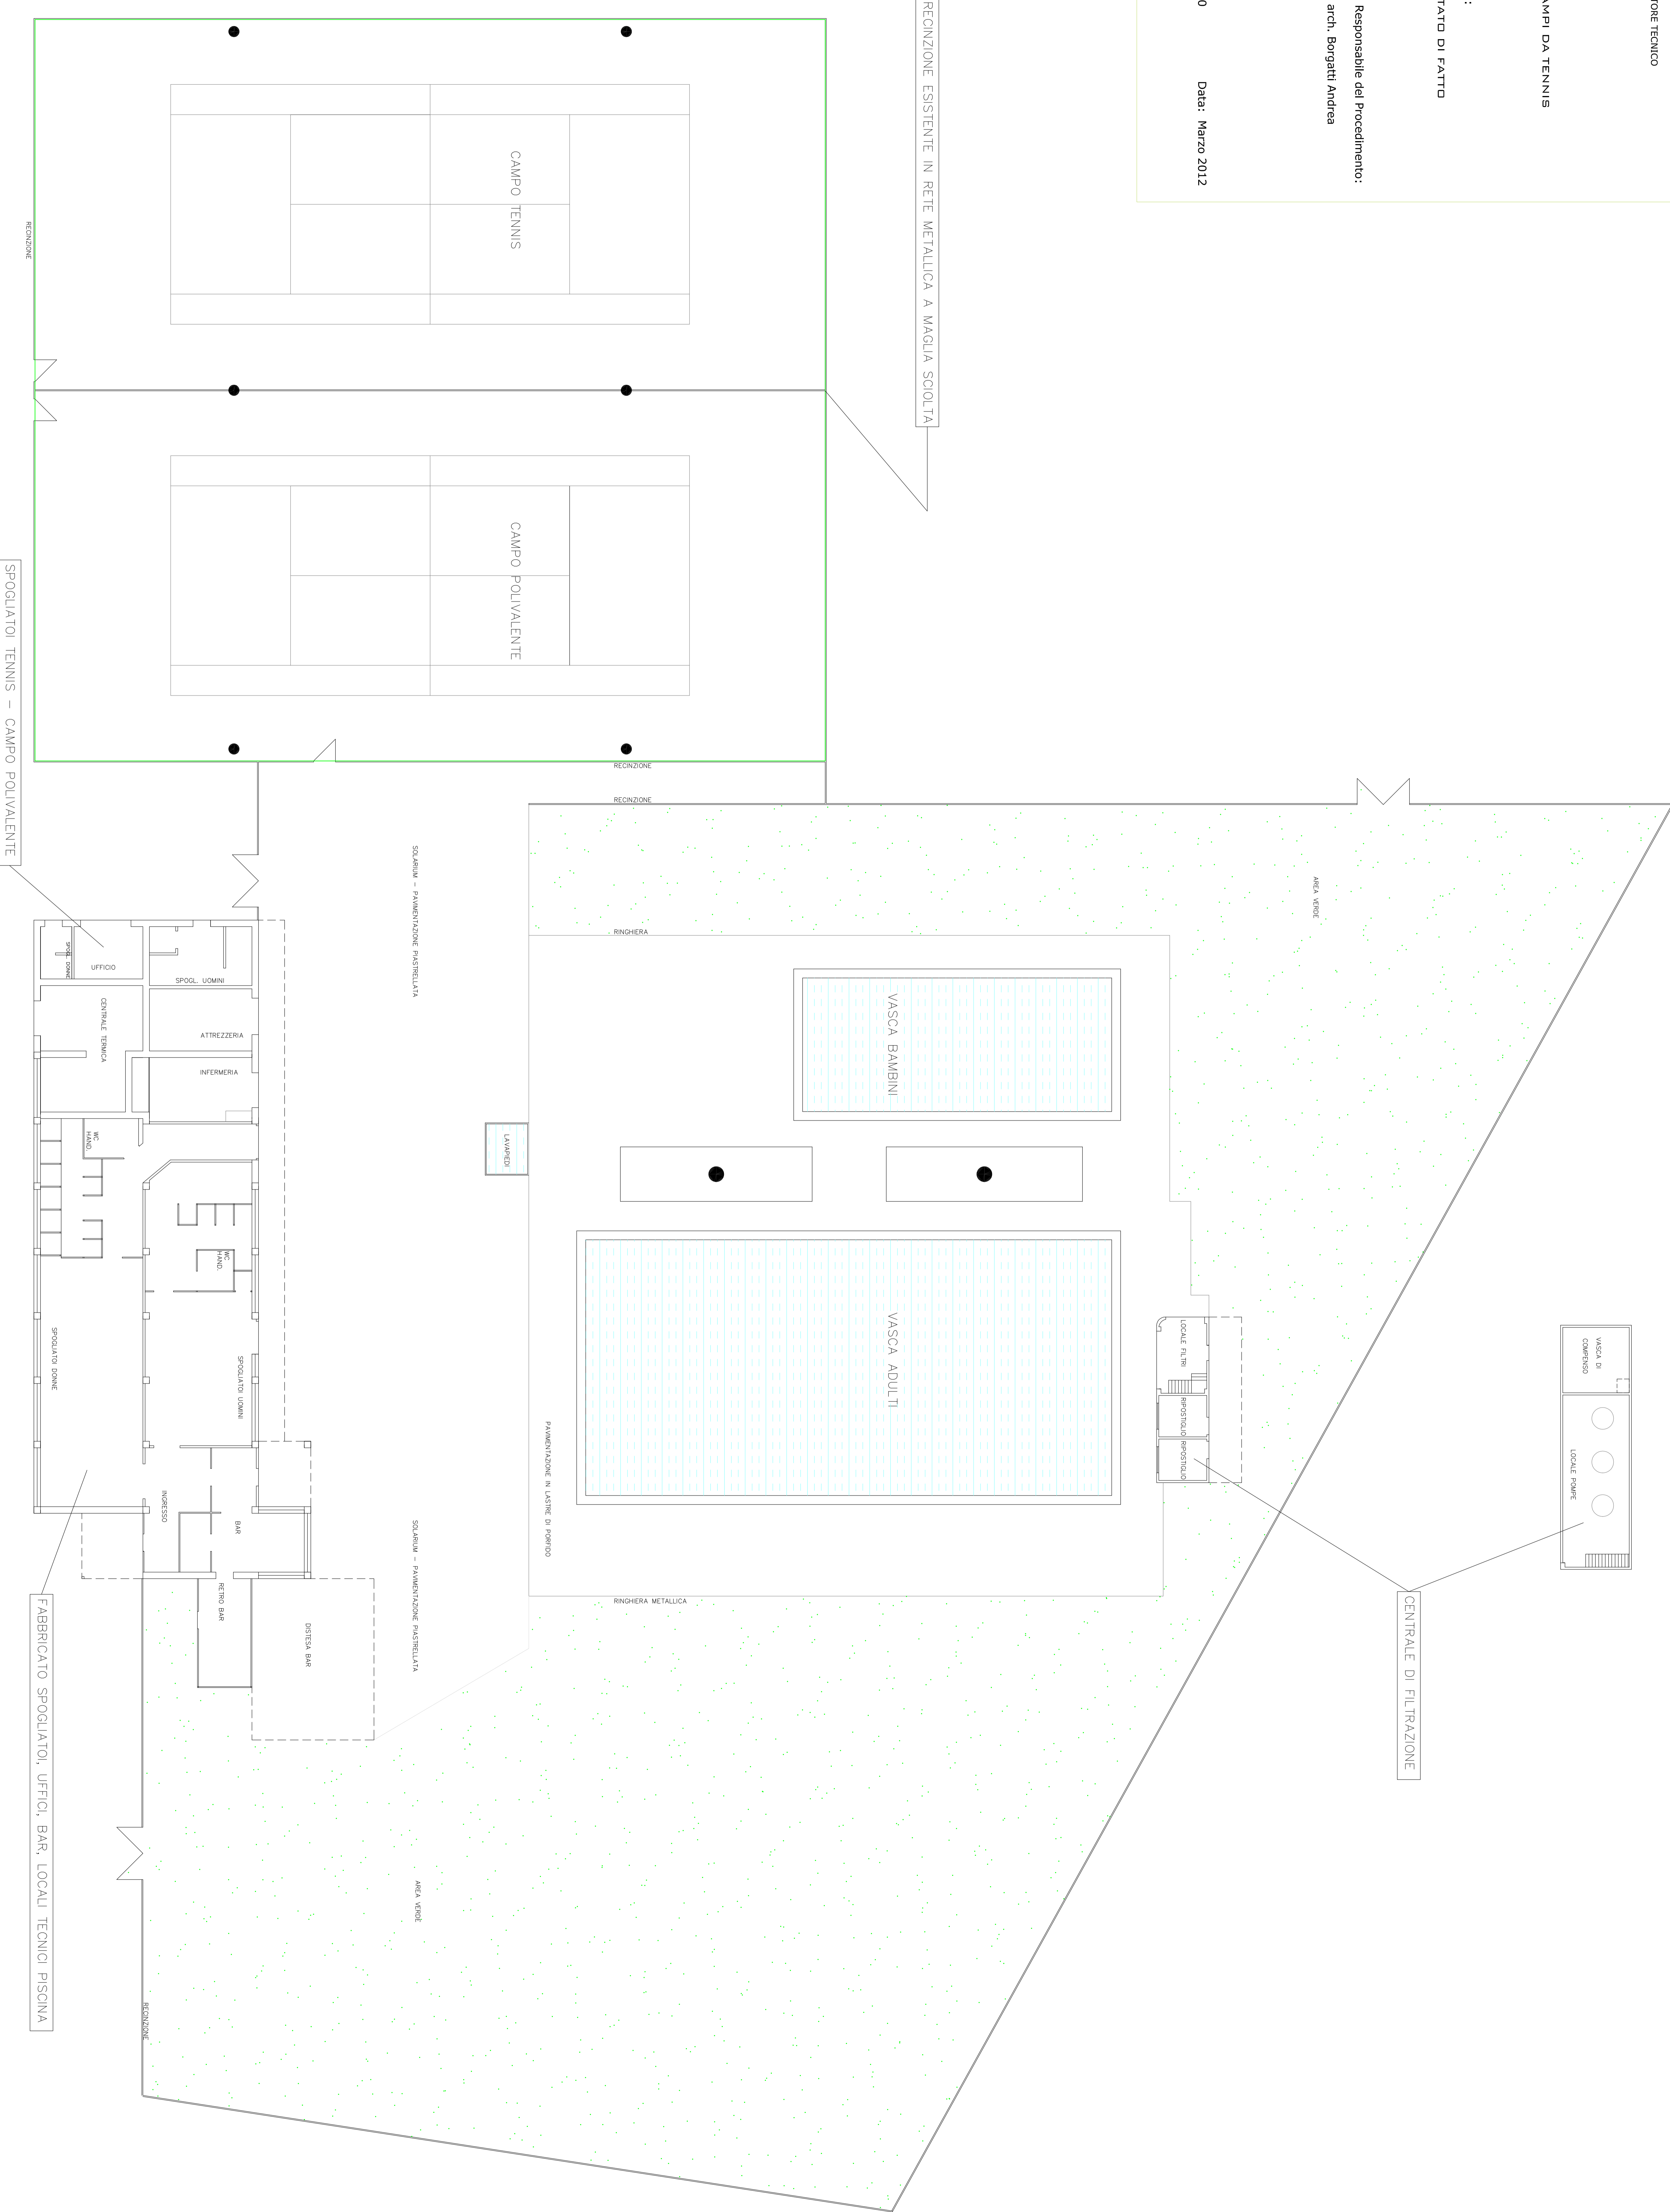

REINIZIONE ESISTENTE IN RETE METALLICA A MAGLIA SCIOLTA

SPOGLIATOI TENNIS - CAMPO POLIVALENTE

CENTRALE DI FILTRAZIONE

FABBRICATO SPOGLIATOI, UFFICI, BAR, LOCALI TECNICI PISCINA