


TRACCIA 1


TEMA 1



PROVA  
ESTRATTA

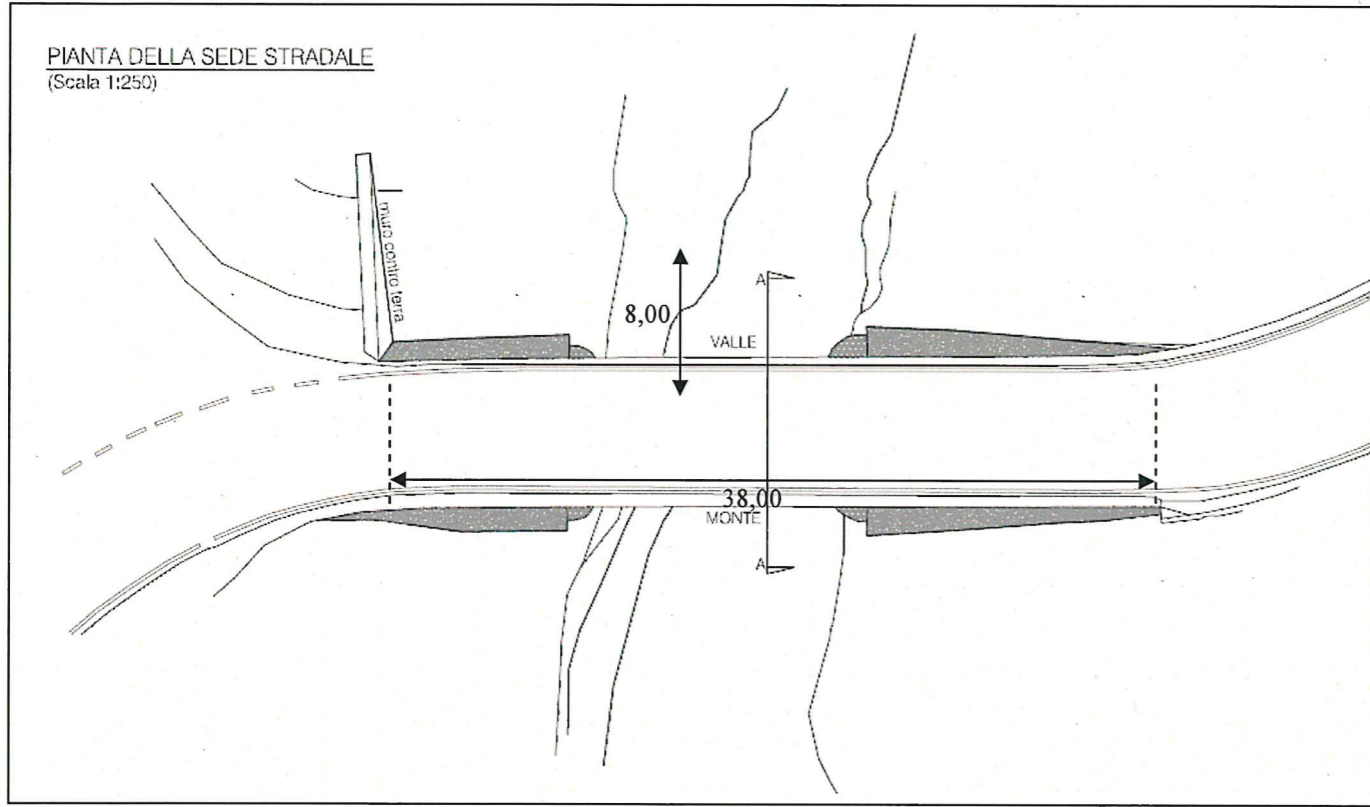

Planimetria

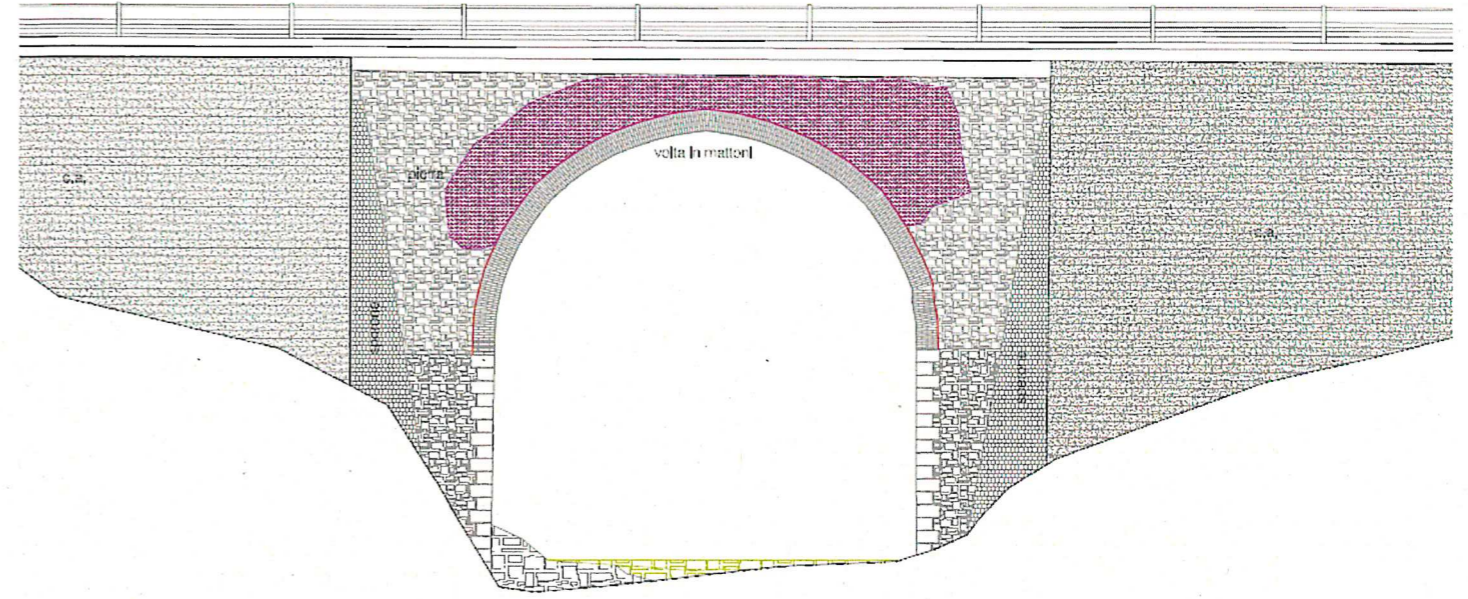


Prospetto



Ripresa fotografica del prospetto




PROVA  
ESTRATTA

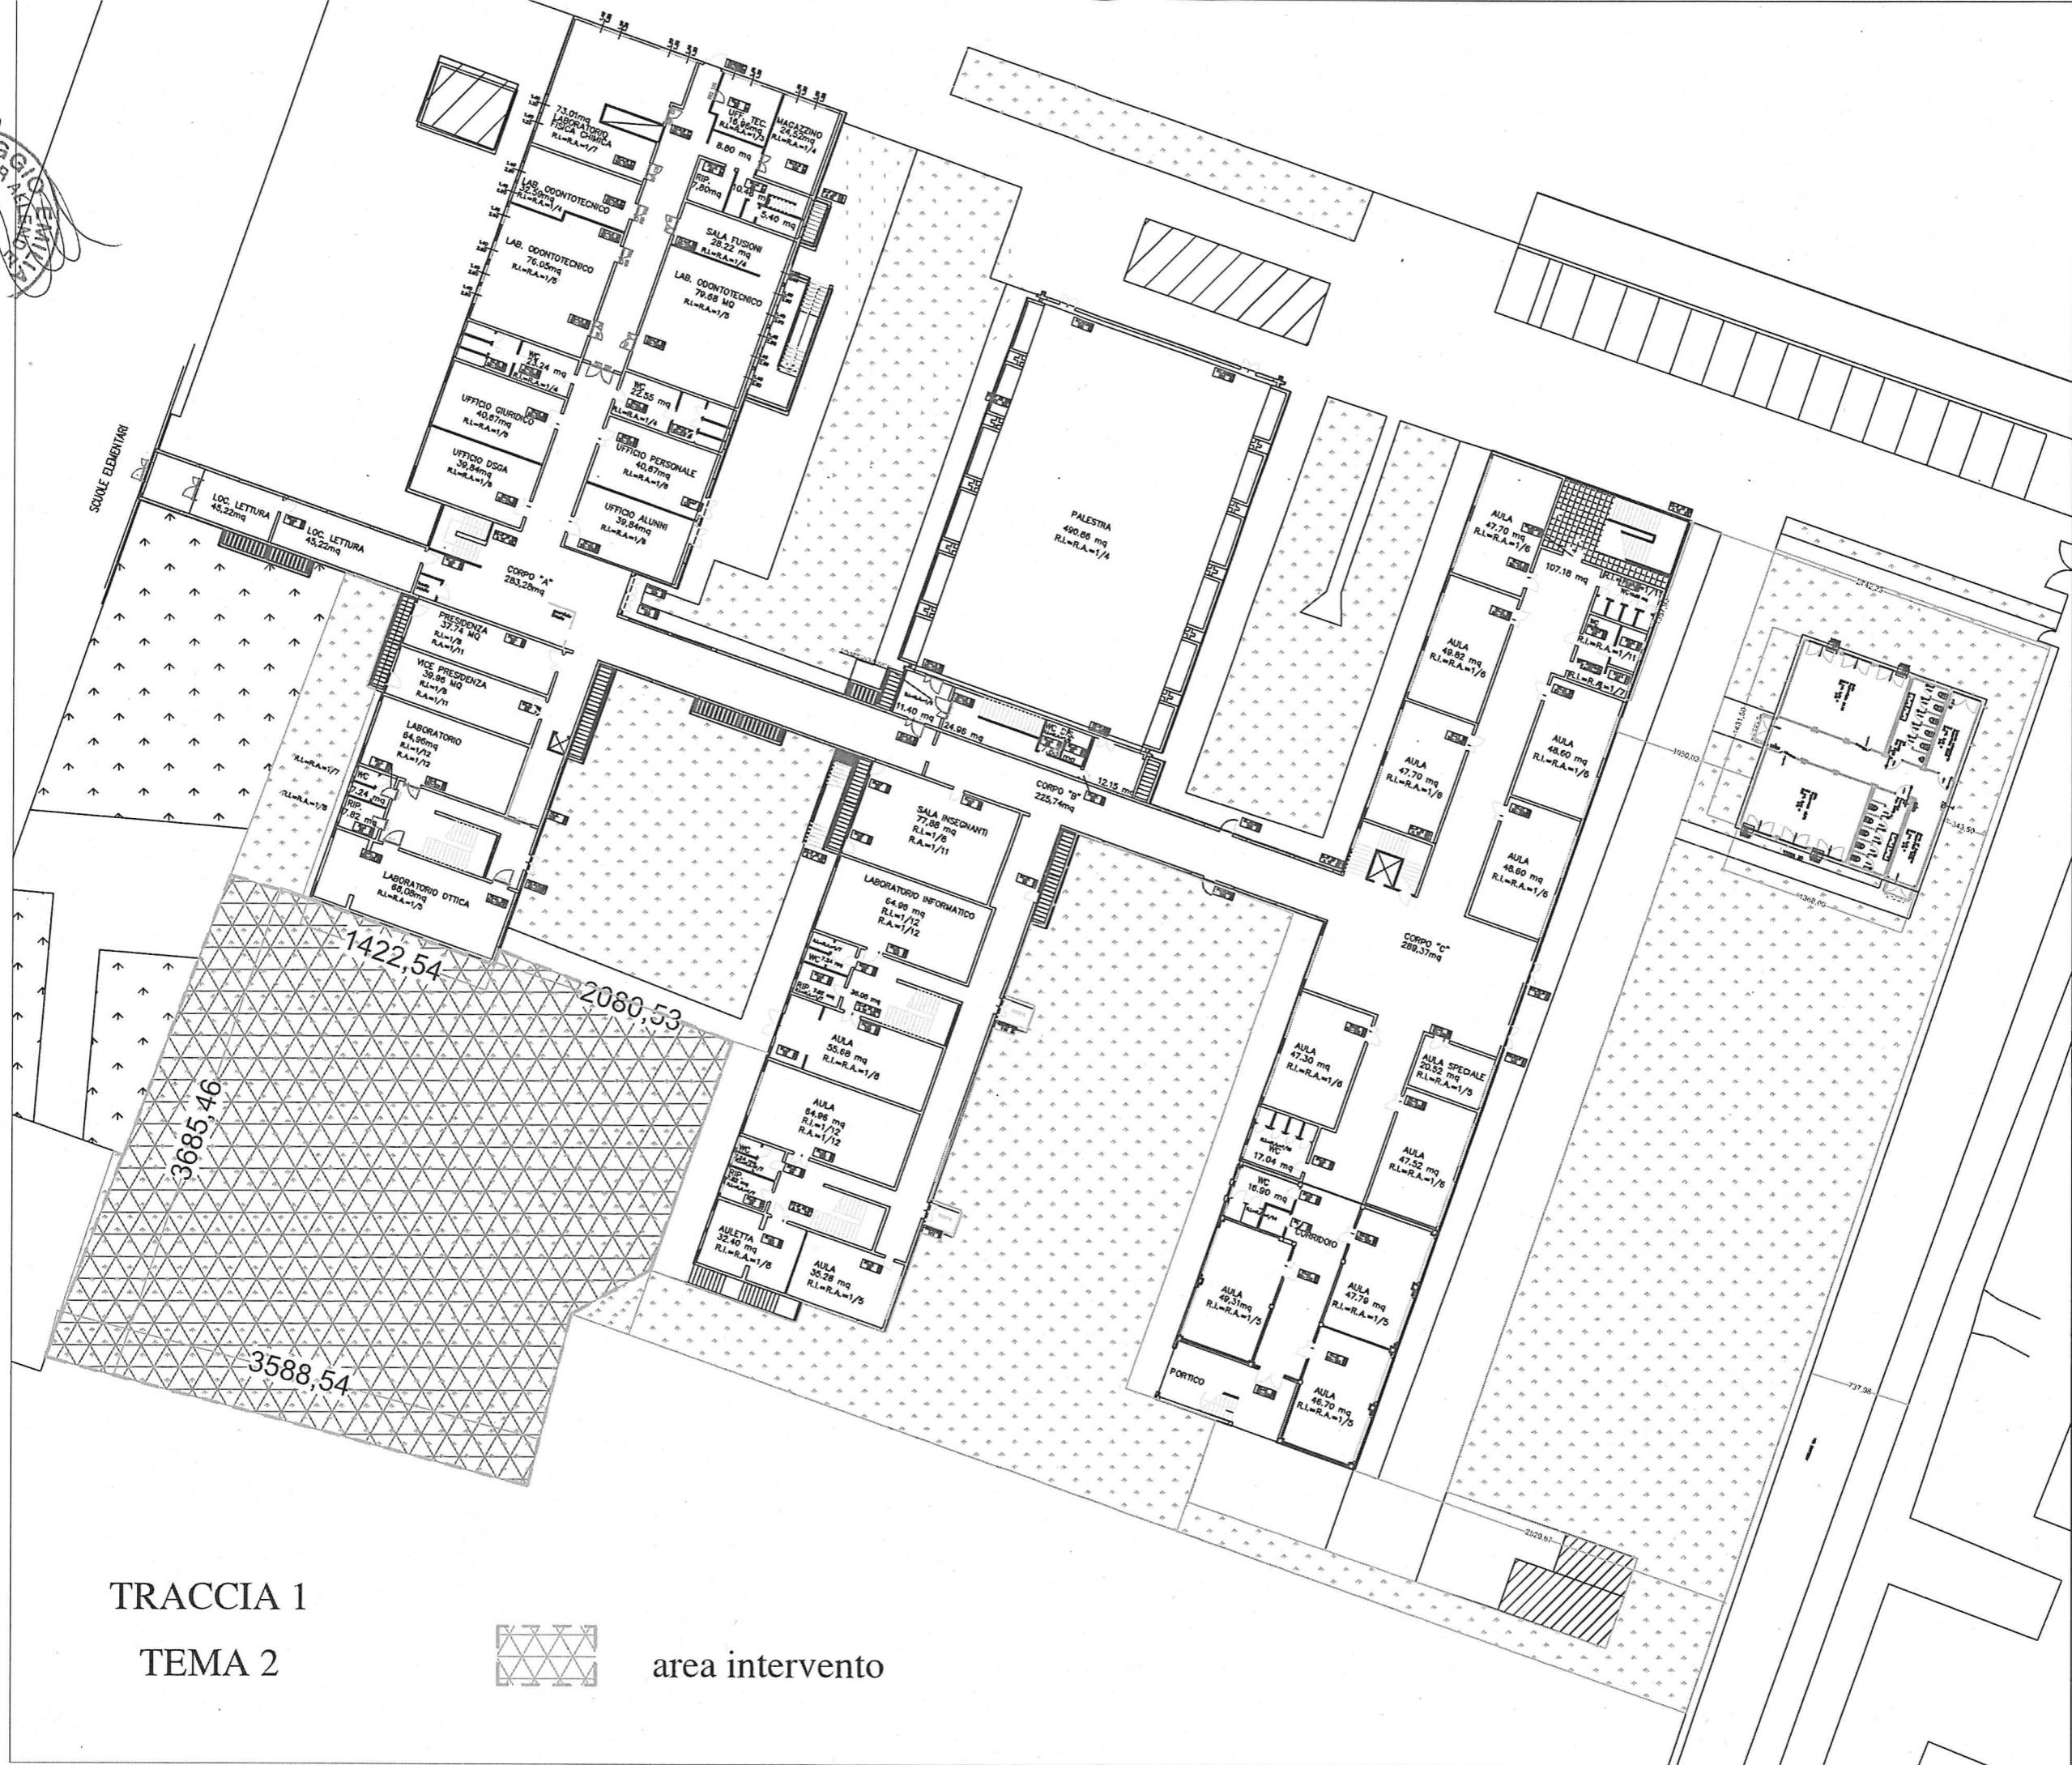

TRACCIA 1

TEMA 2

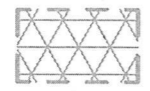


area intervento

# TRACCIA 2


## TEMA 1




Riprese fotografiche dell'evento

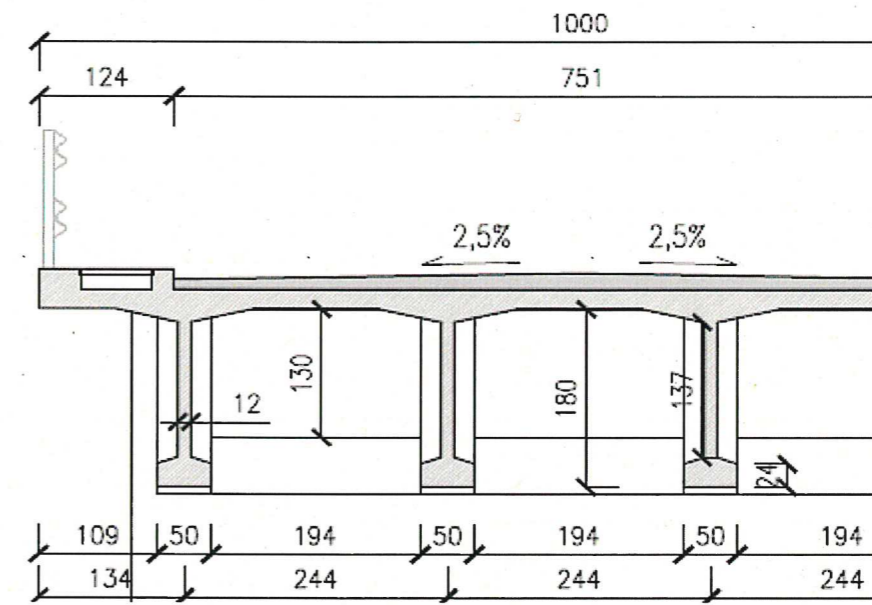

Sezione tipo

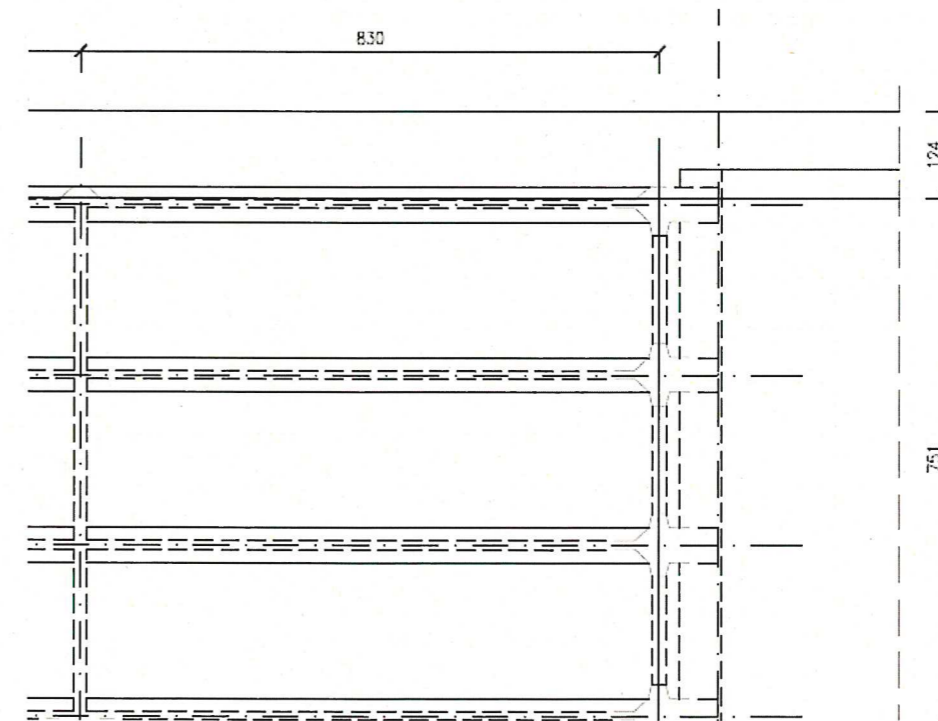

Pianta

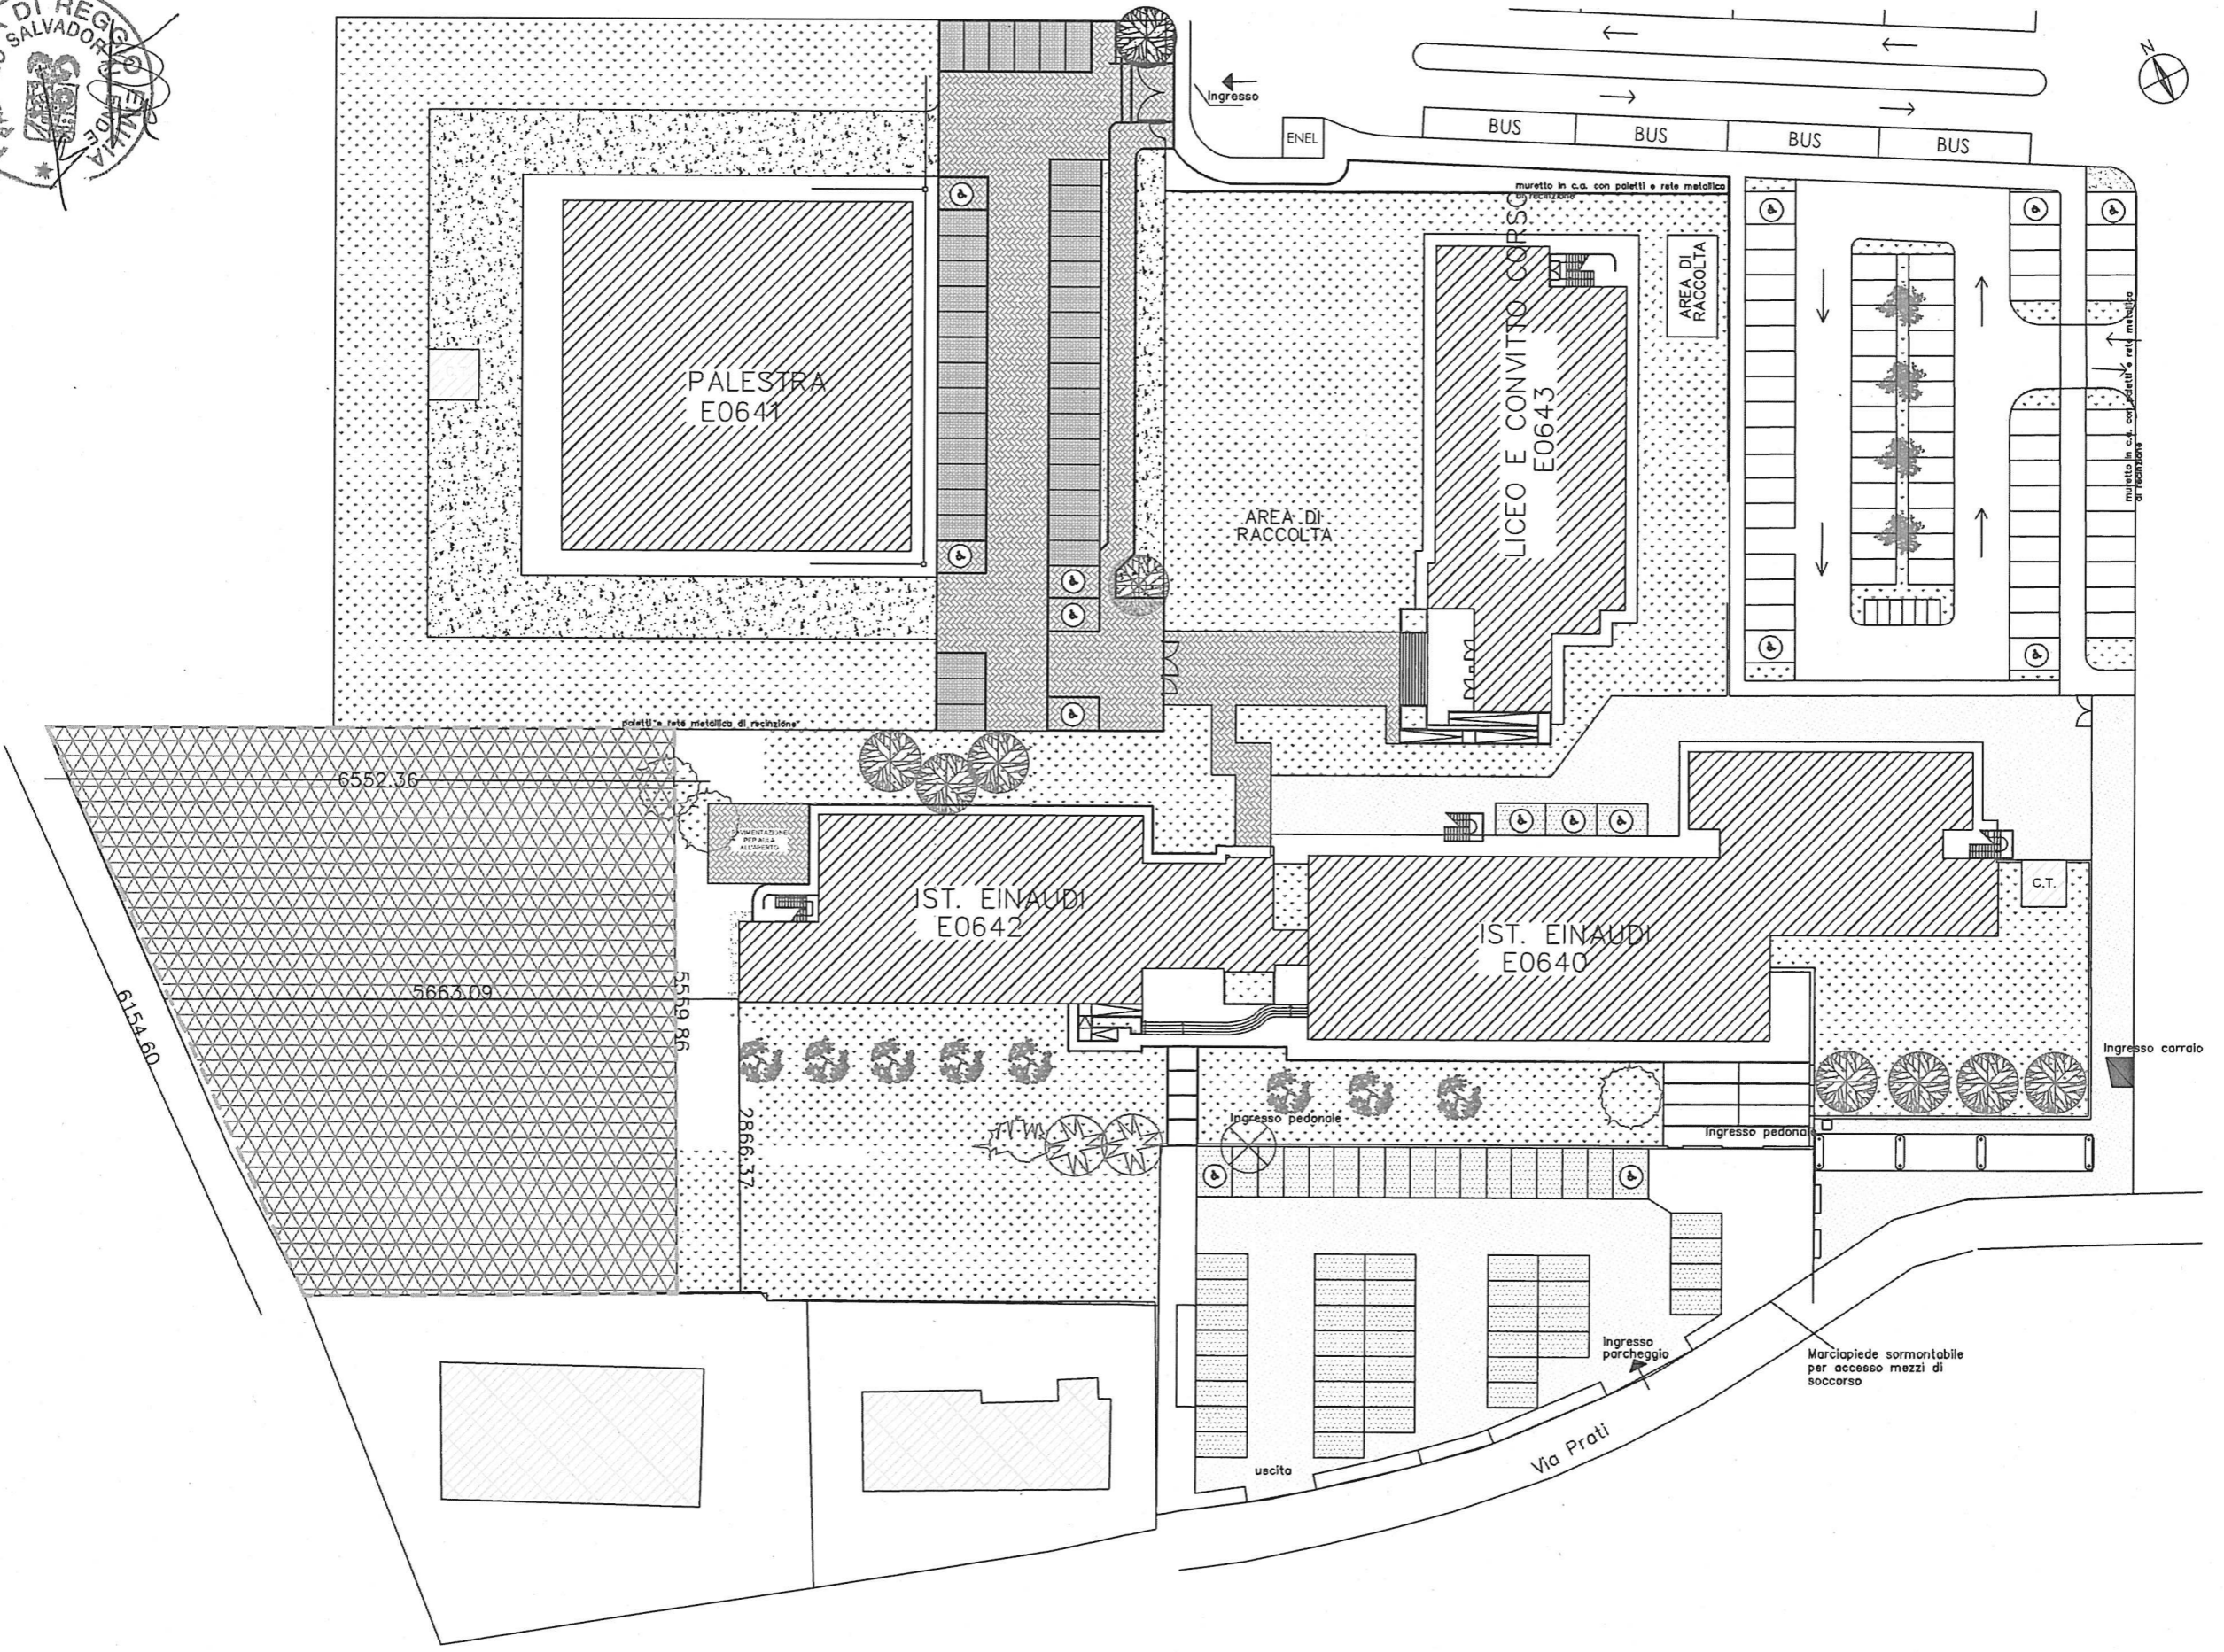


TRACCIA.2  
TEMA 2


area intervento

TRACCIA 3


TEMA 1

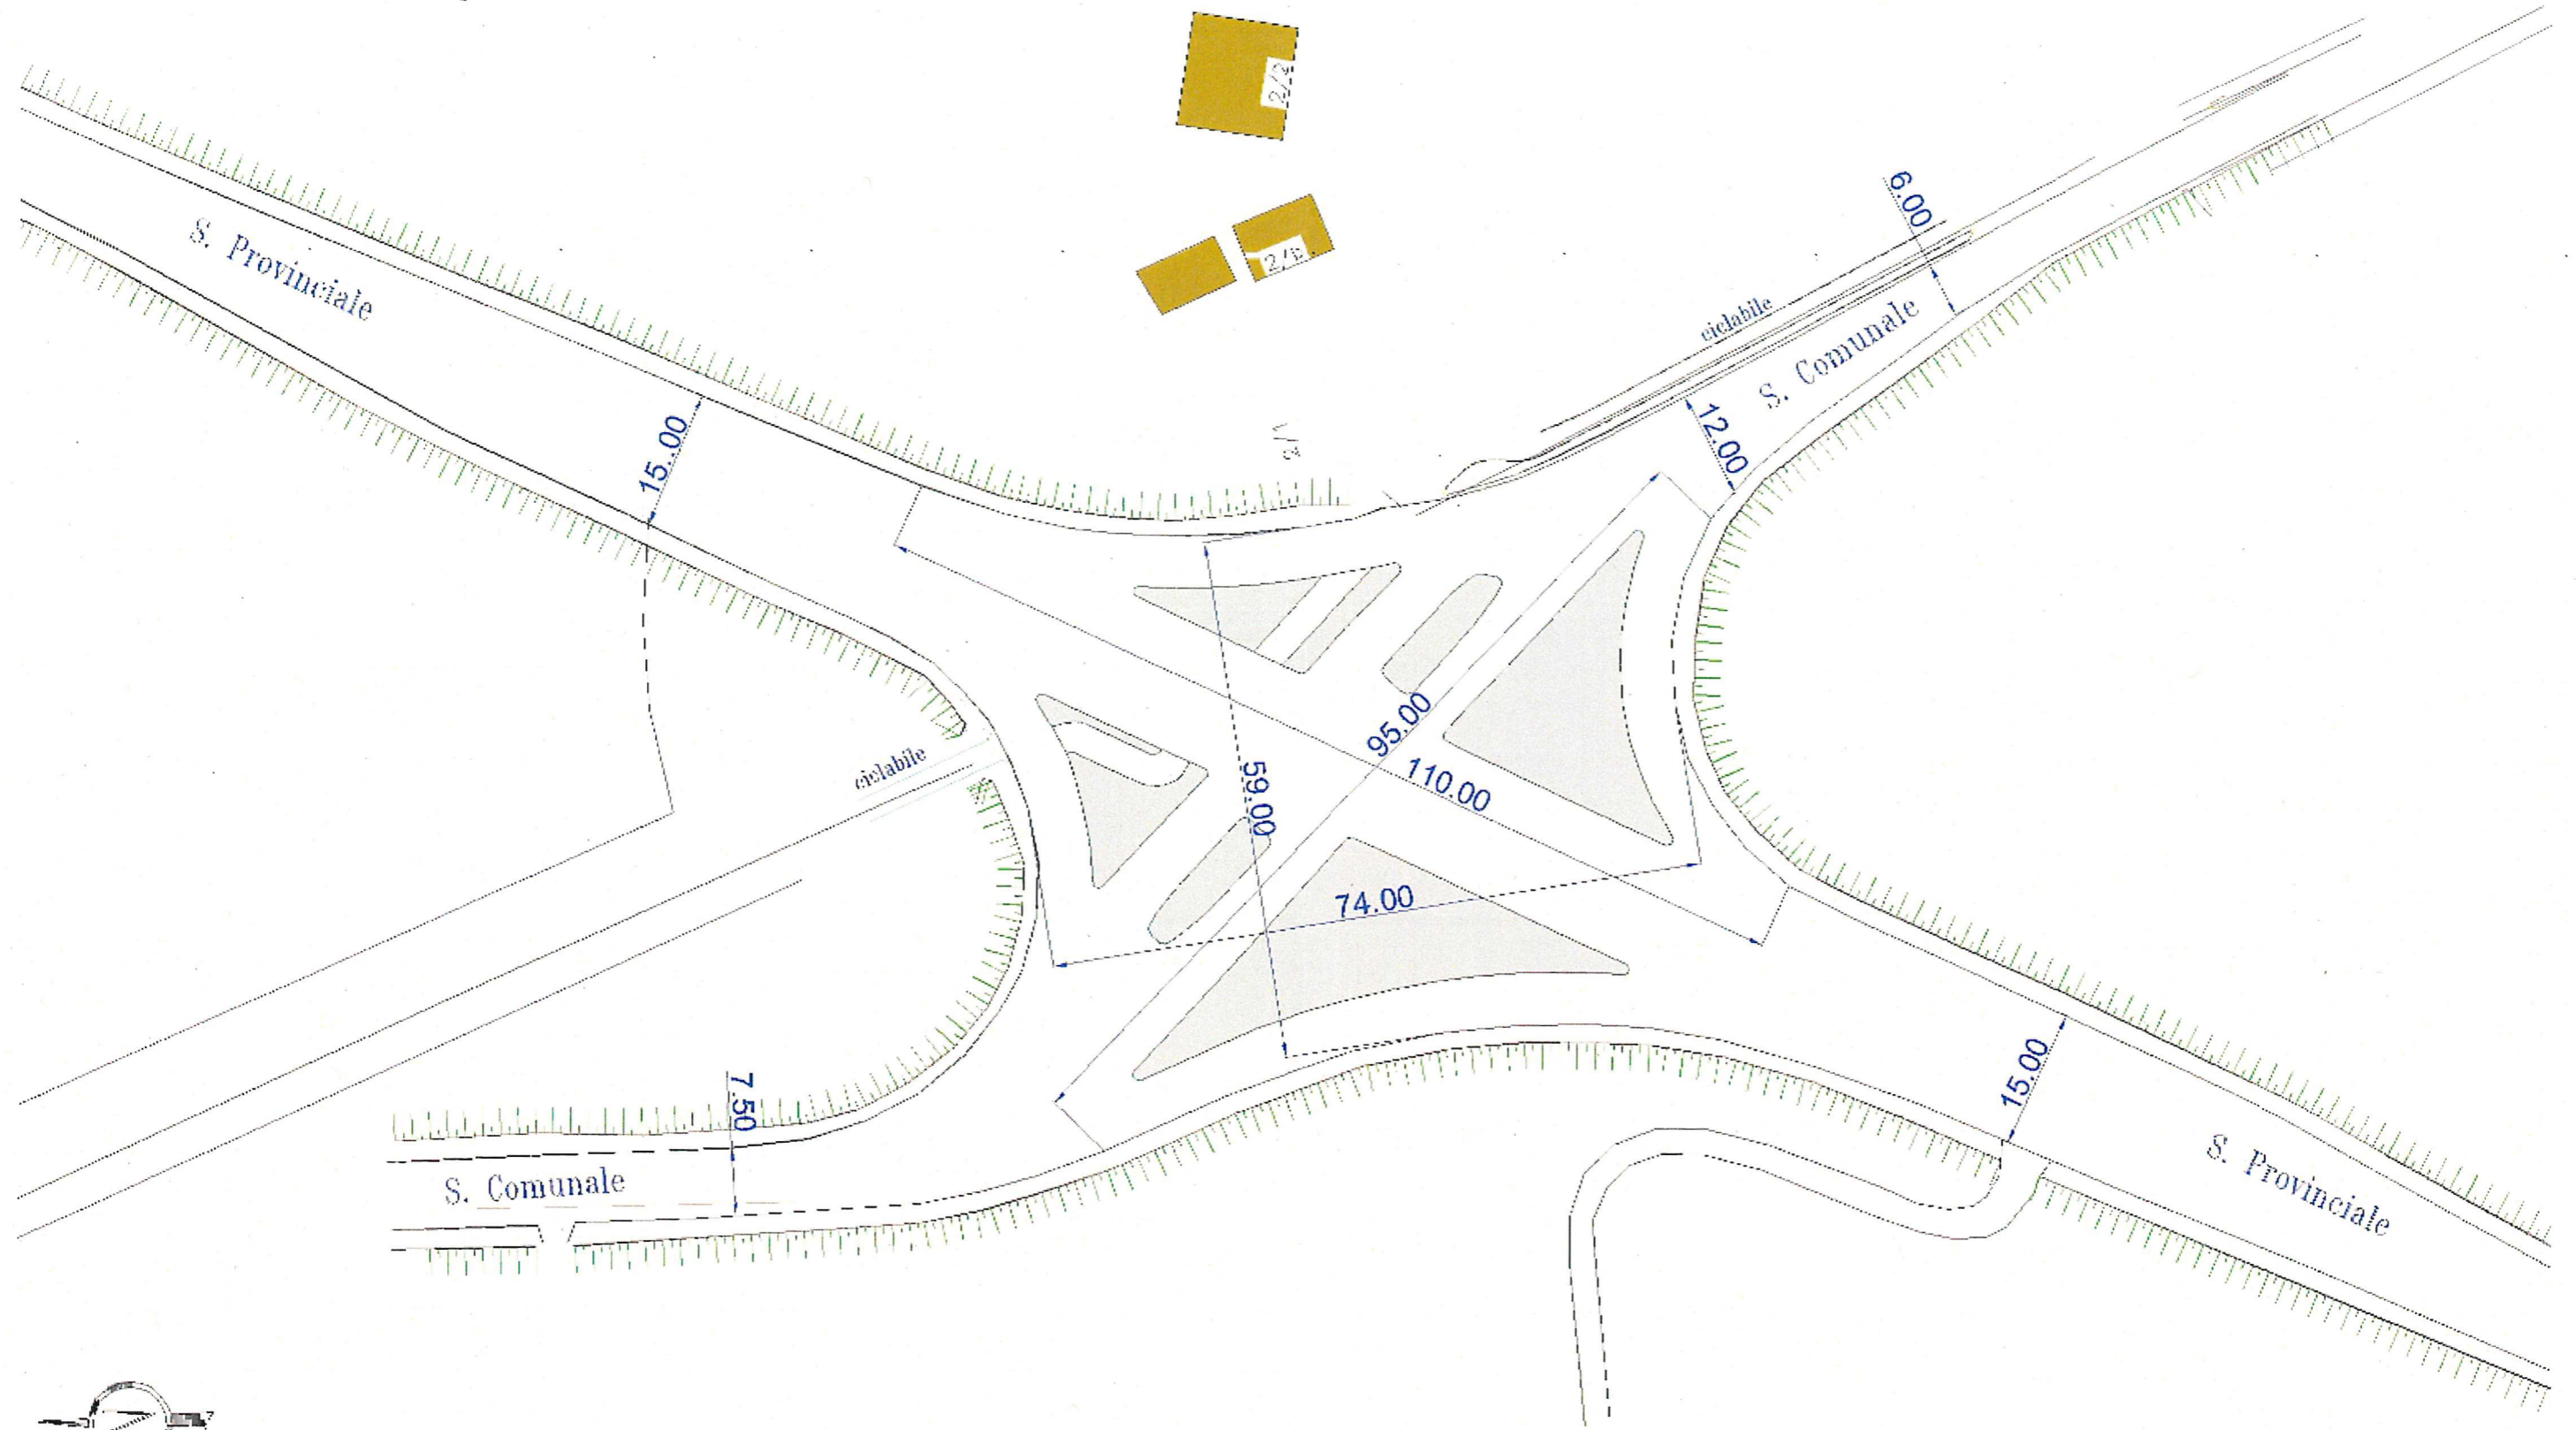

Planimetria

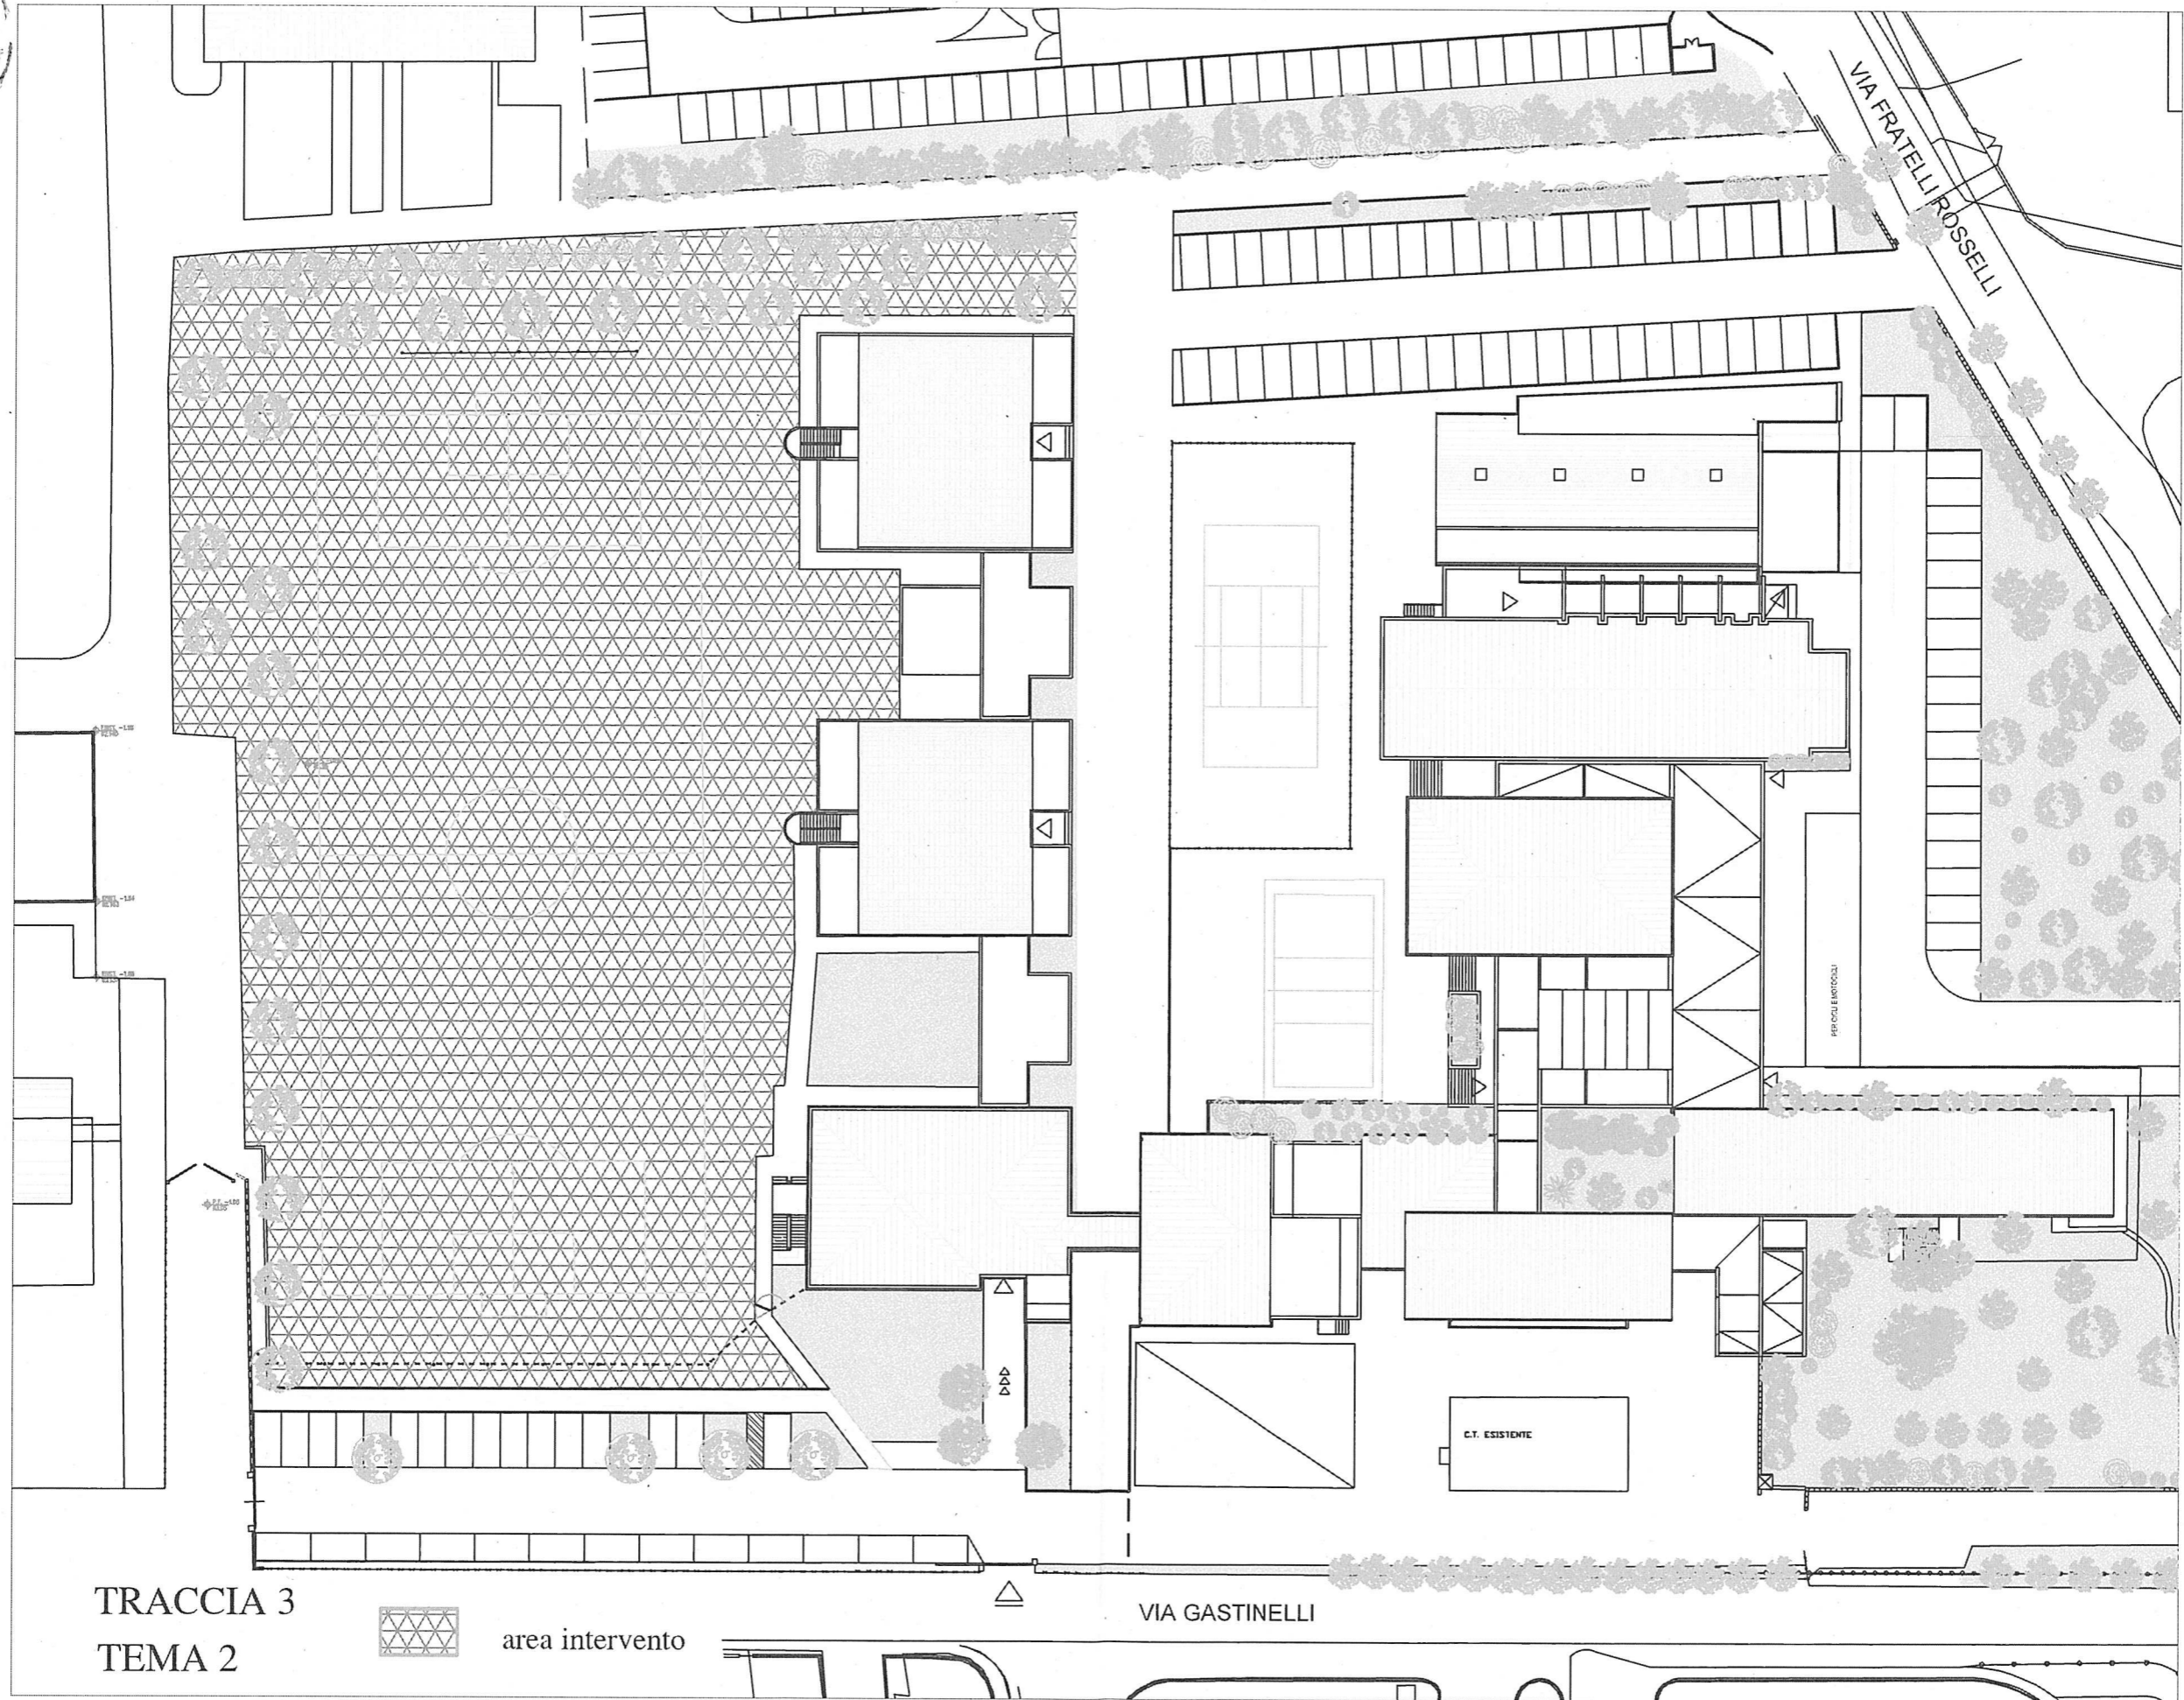

TRACCIA 3  
TEMA 2

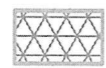

area intervento

VIA GASTINELLI

C.T. ESISTENTE

PERICOLI ELETTRICI