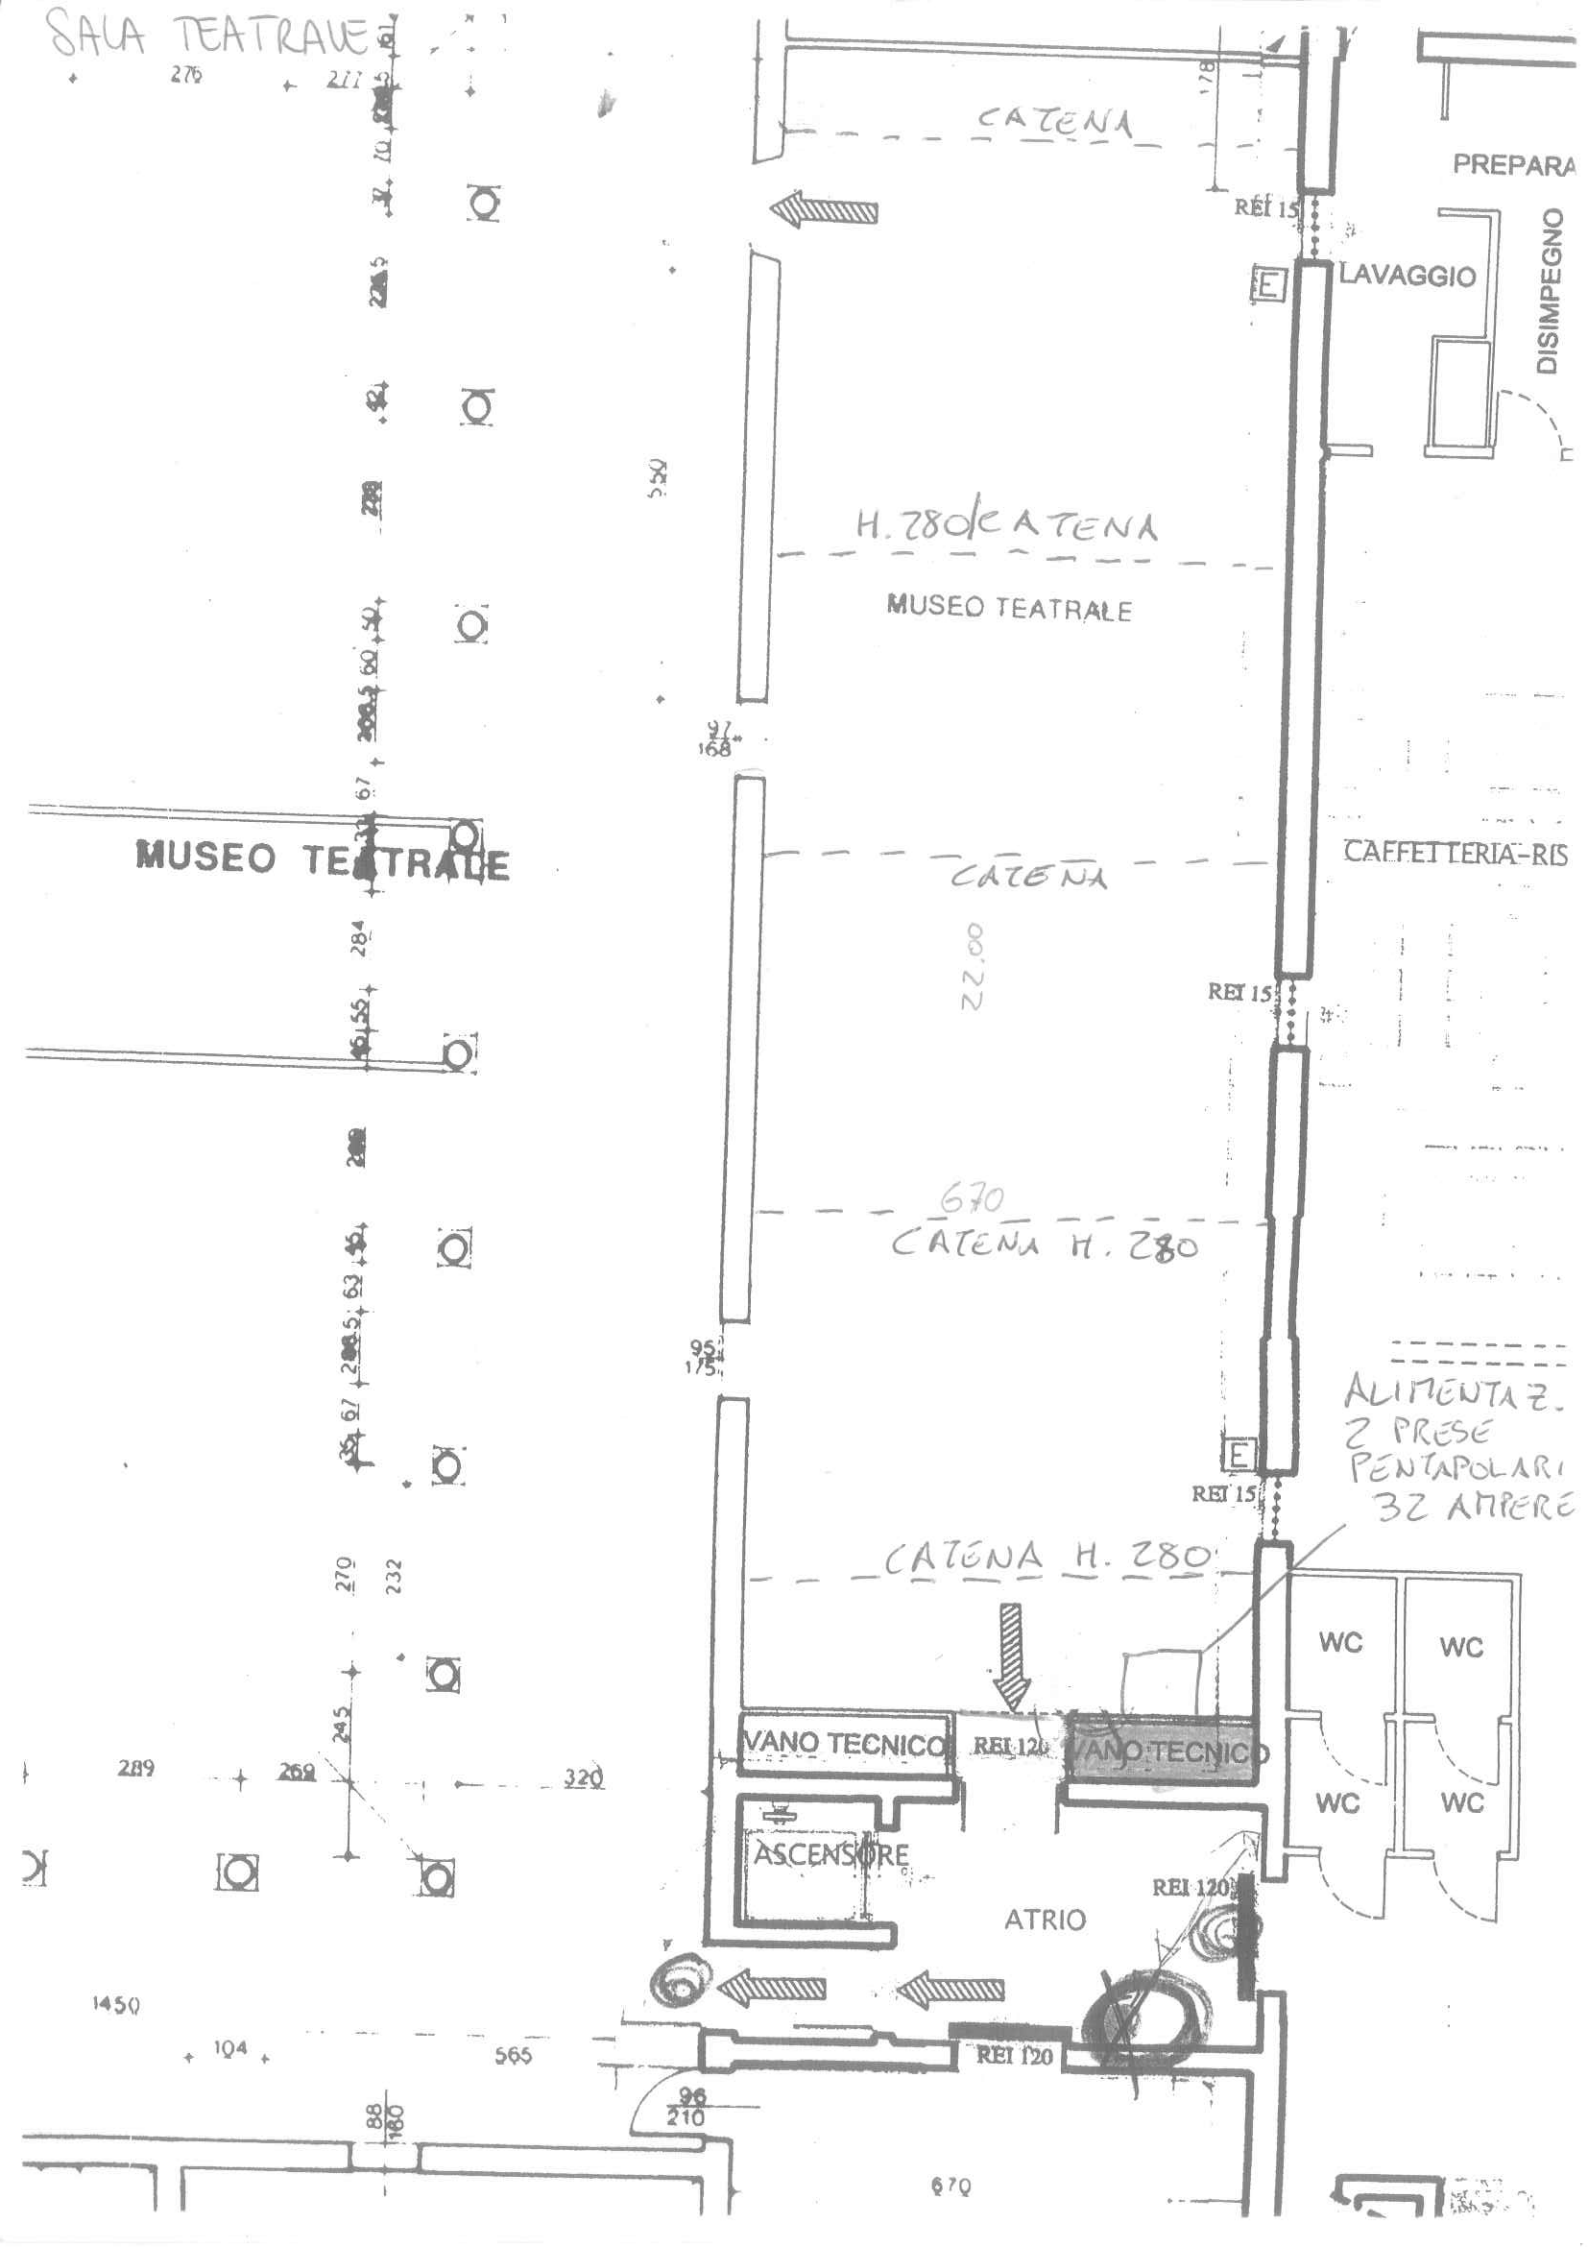
SALA TEATRALE
CATENA
PREPARA
REI 15
E
LAVAGGIO
DISIMPEGNO
H. 280 CATENA
MUSEO TEATRALE
MUSEO TEATRALE
CATENA
CAFFETTERIA-RIS
REI 15
670
CATENA H. 280
ALIMENTAZ.
2 PRESE
PENTAPOLARI
32 AMPERE
REI 15
CATENA H. 280
WC
WC
VANO TECNICO
REI 120
VANO TECNICO
WC
WC
ASCENSORE
REI 120
ATRIO
REI 120